
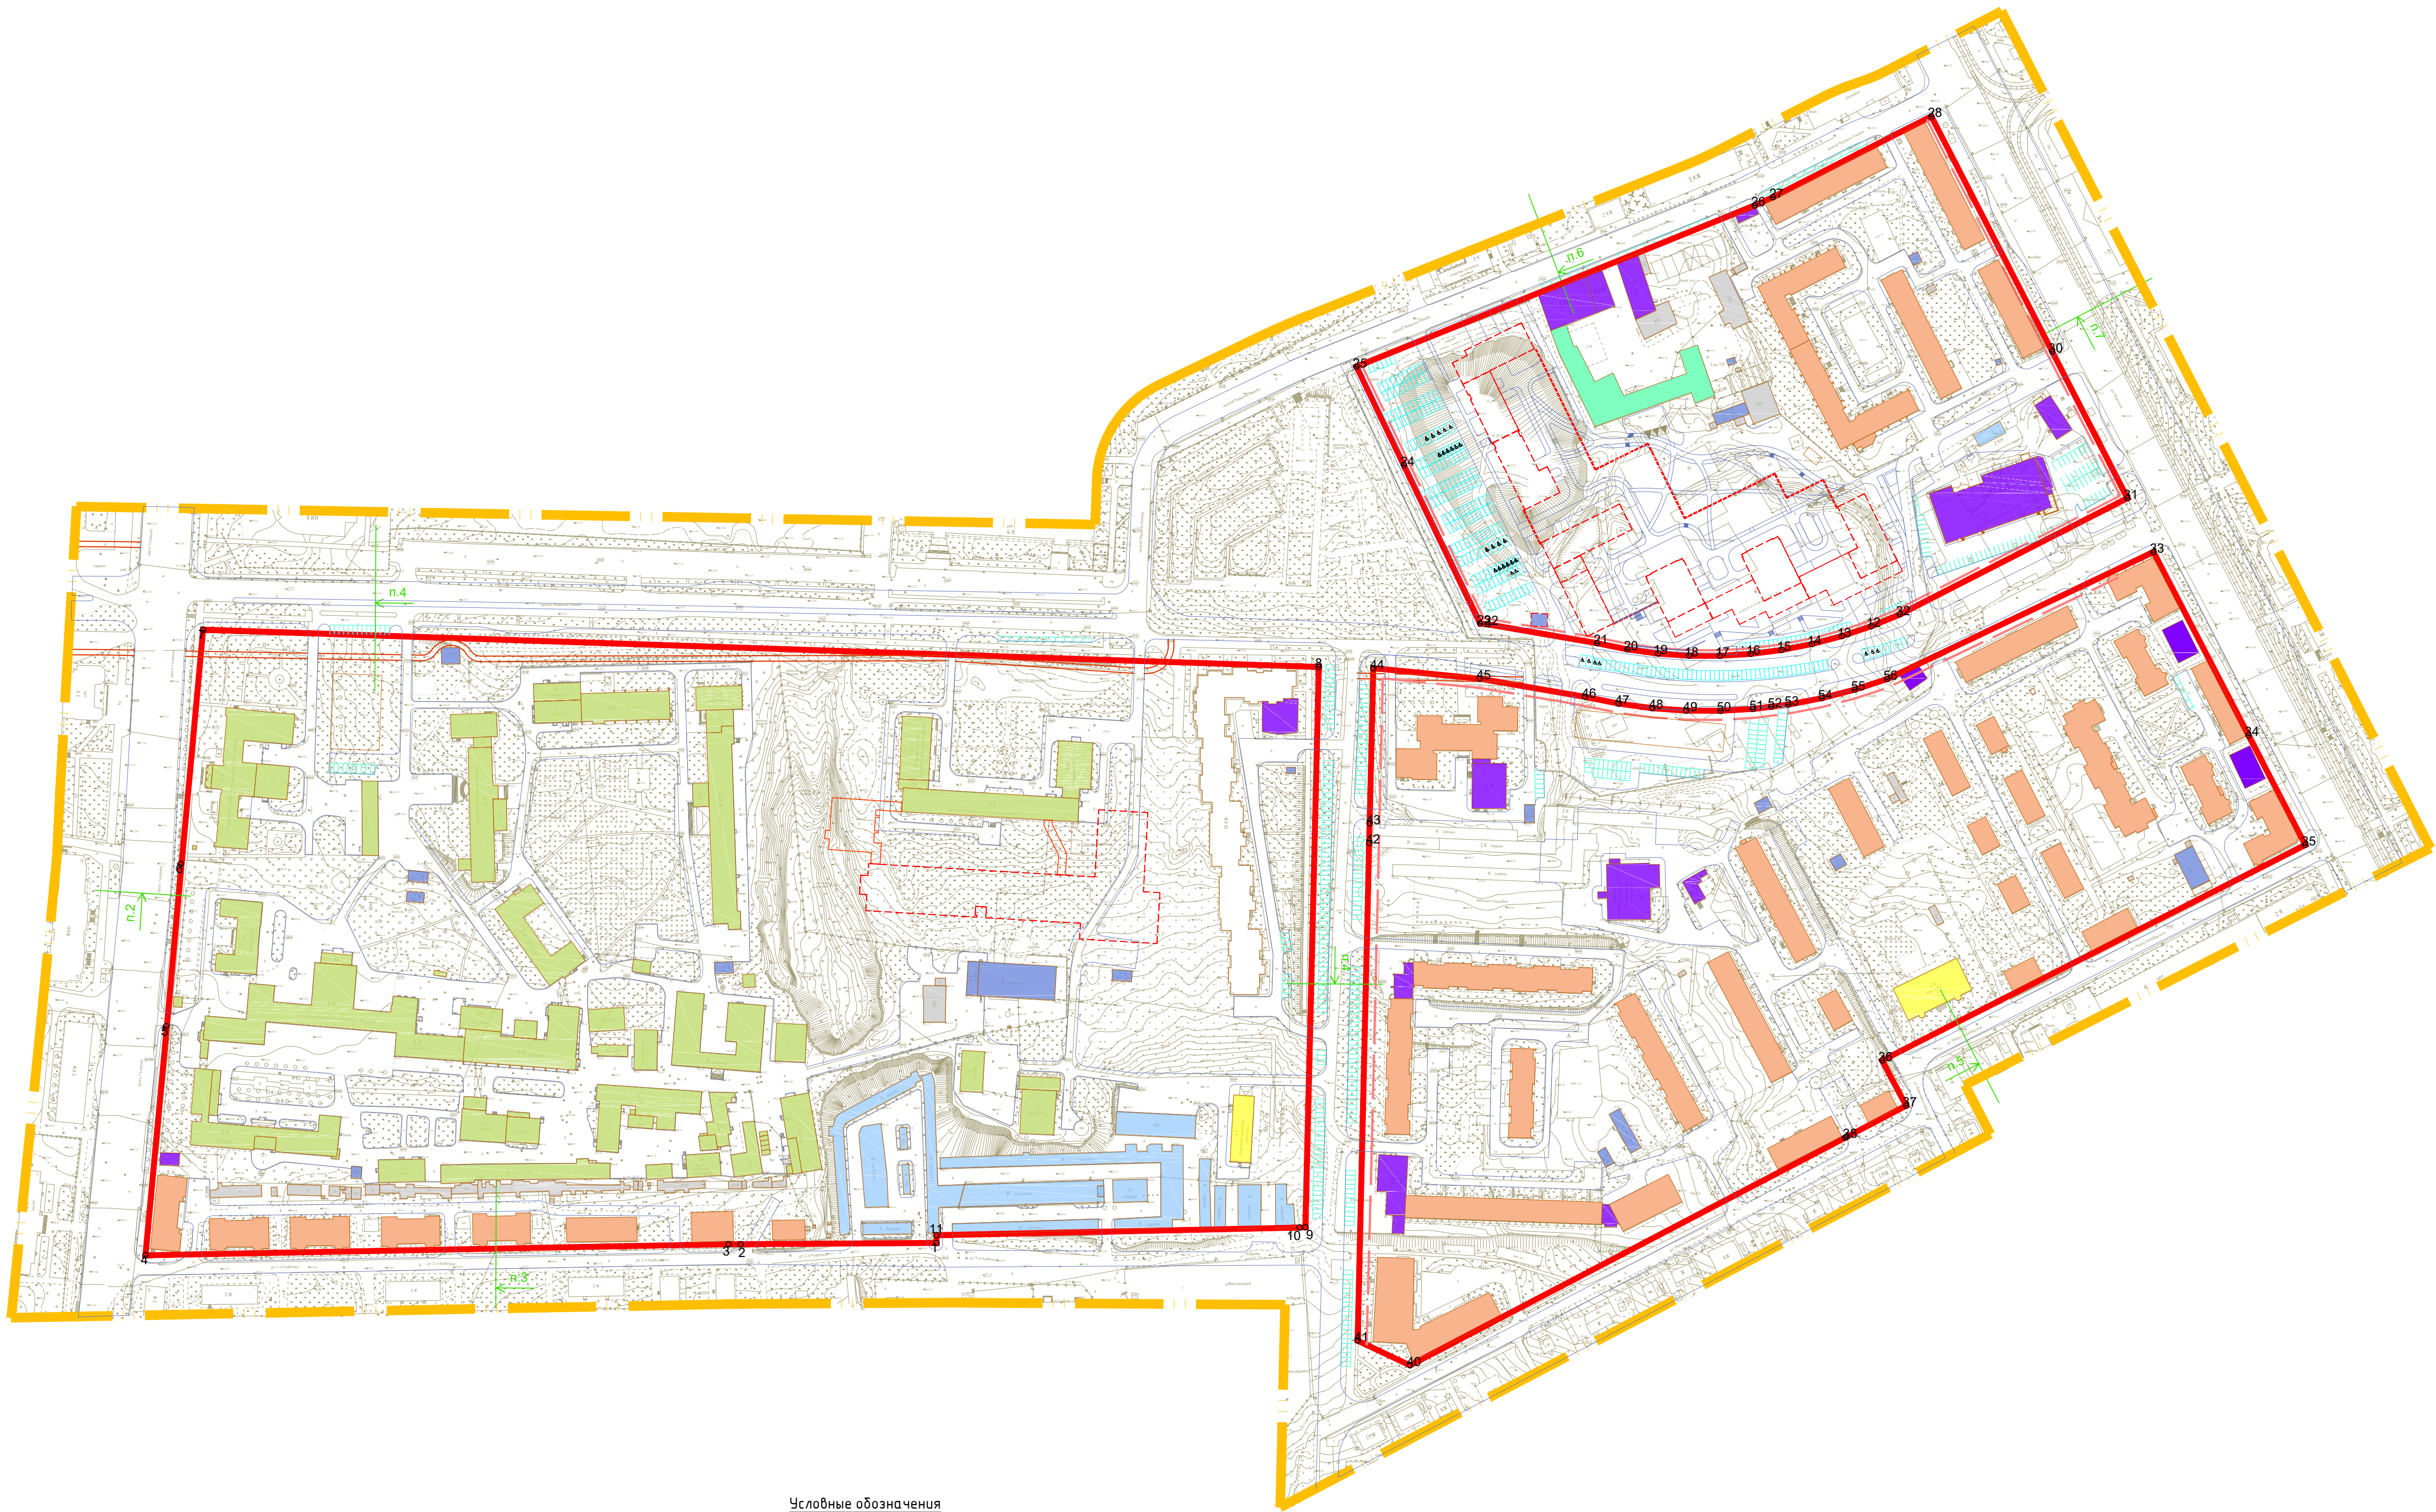


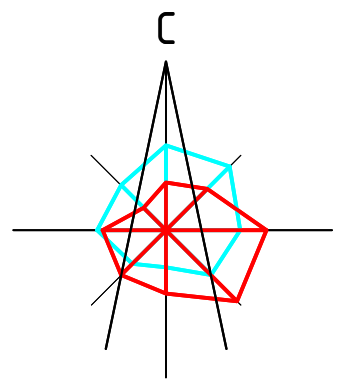

Условные обозначения

- граница проектирования
- красные линии, фактически существующие, координируемые
- линии регулирования застройки
- жилые здания
- административные здания, учреждения по обслуживанию населения
- объекты здравоохранения
- образовательные учреждения
- объекты историко-культурной деятельности
- объекты инженерной инфраструктуры
- гаражи и стоянки
- склады и сараи
- производственные здания
- место построения поперечного профиля
- проектируемые здания
- контуры подземного паркинга

Примечание.
1. Чертеж разработан на топографической съемке 1:500, выполненной отделом геодезических изысканий ООО "БИНОМ" в 2013 г.
2. Система координат МСК-67, система высот Балтийская.
3. Изменения в настоящий чертеж внесены ООО "Проект-сервис" на основании Распоряжения Администрации города Смоленска № 2318/р-адм от 18.12.2025 по инициативе ООО "СЗ "СмолДомСтрой".

Муниципальный контракт №3-2013 "Разработка проекта планировки и межевания застроенных территорий г. Смоленска"					
Проект планировки территории квартала границах ул. Крупской-ул. Маршала Конева-пр-кта Гагарина-ул. 2-ой Киевской-ул. Марии Октябрьской (ПК №1)					
Изм.	Кол. ч.	Лист	№ док.	Подп.	Дата
Г.А.П.		Рейзман Н.И.			
Разработал Филиппов И.А.				Стадия	Лист
				ППТ	2
				Листов	6
Чертеж линий, обозначающих дороги, улицы, проезды, профили улиц и дорог, объекты транспортной инфраструктуры. М 1:2000				ООО "Бином"	
Н.Контроль	Наумова М.В.			Формат А1	