
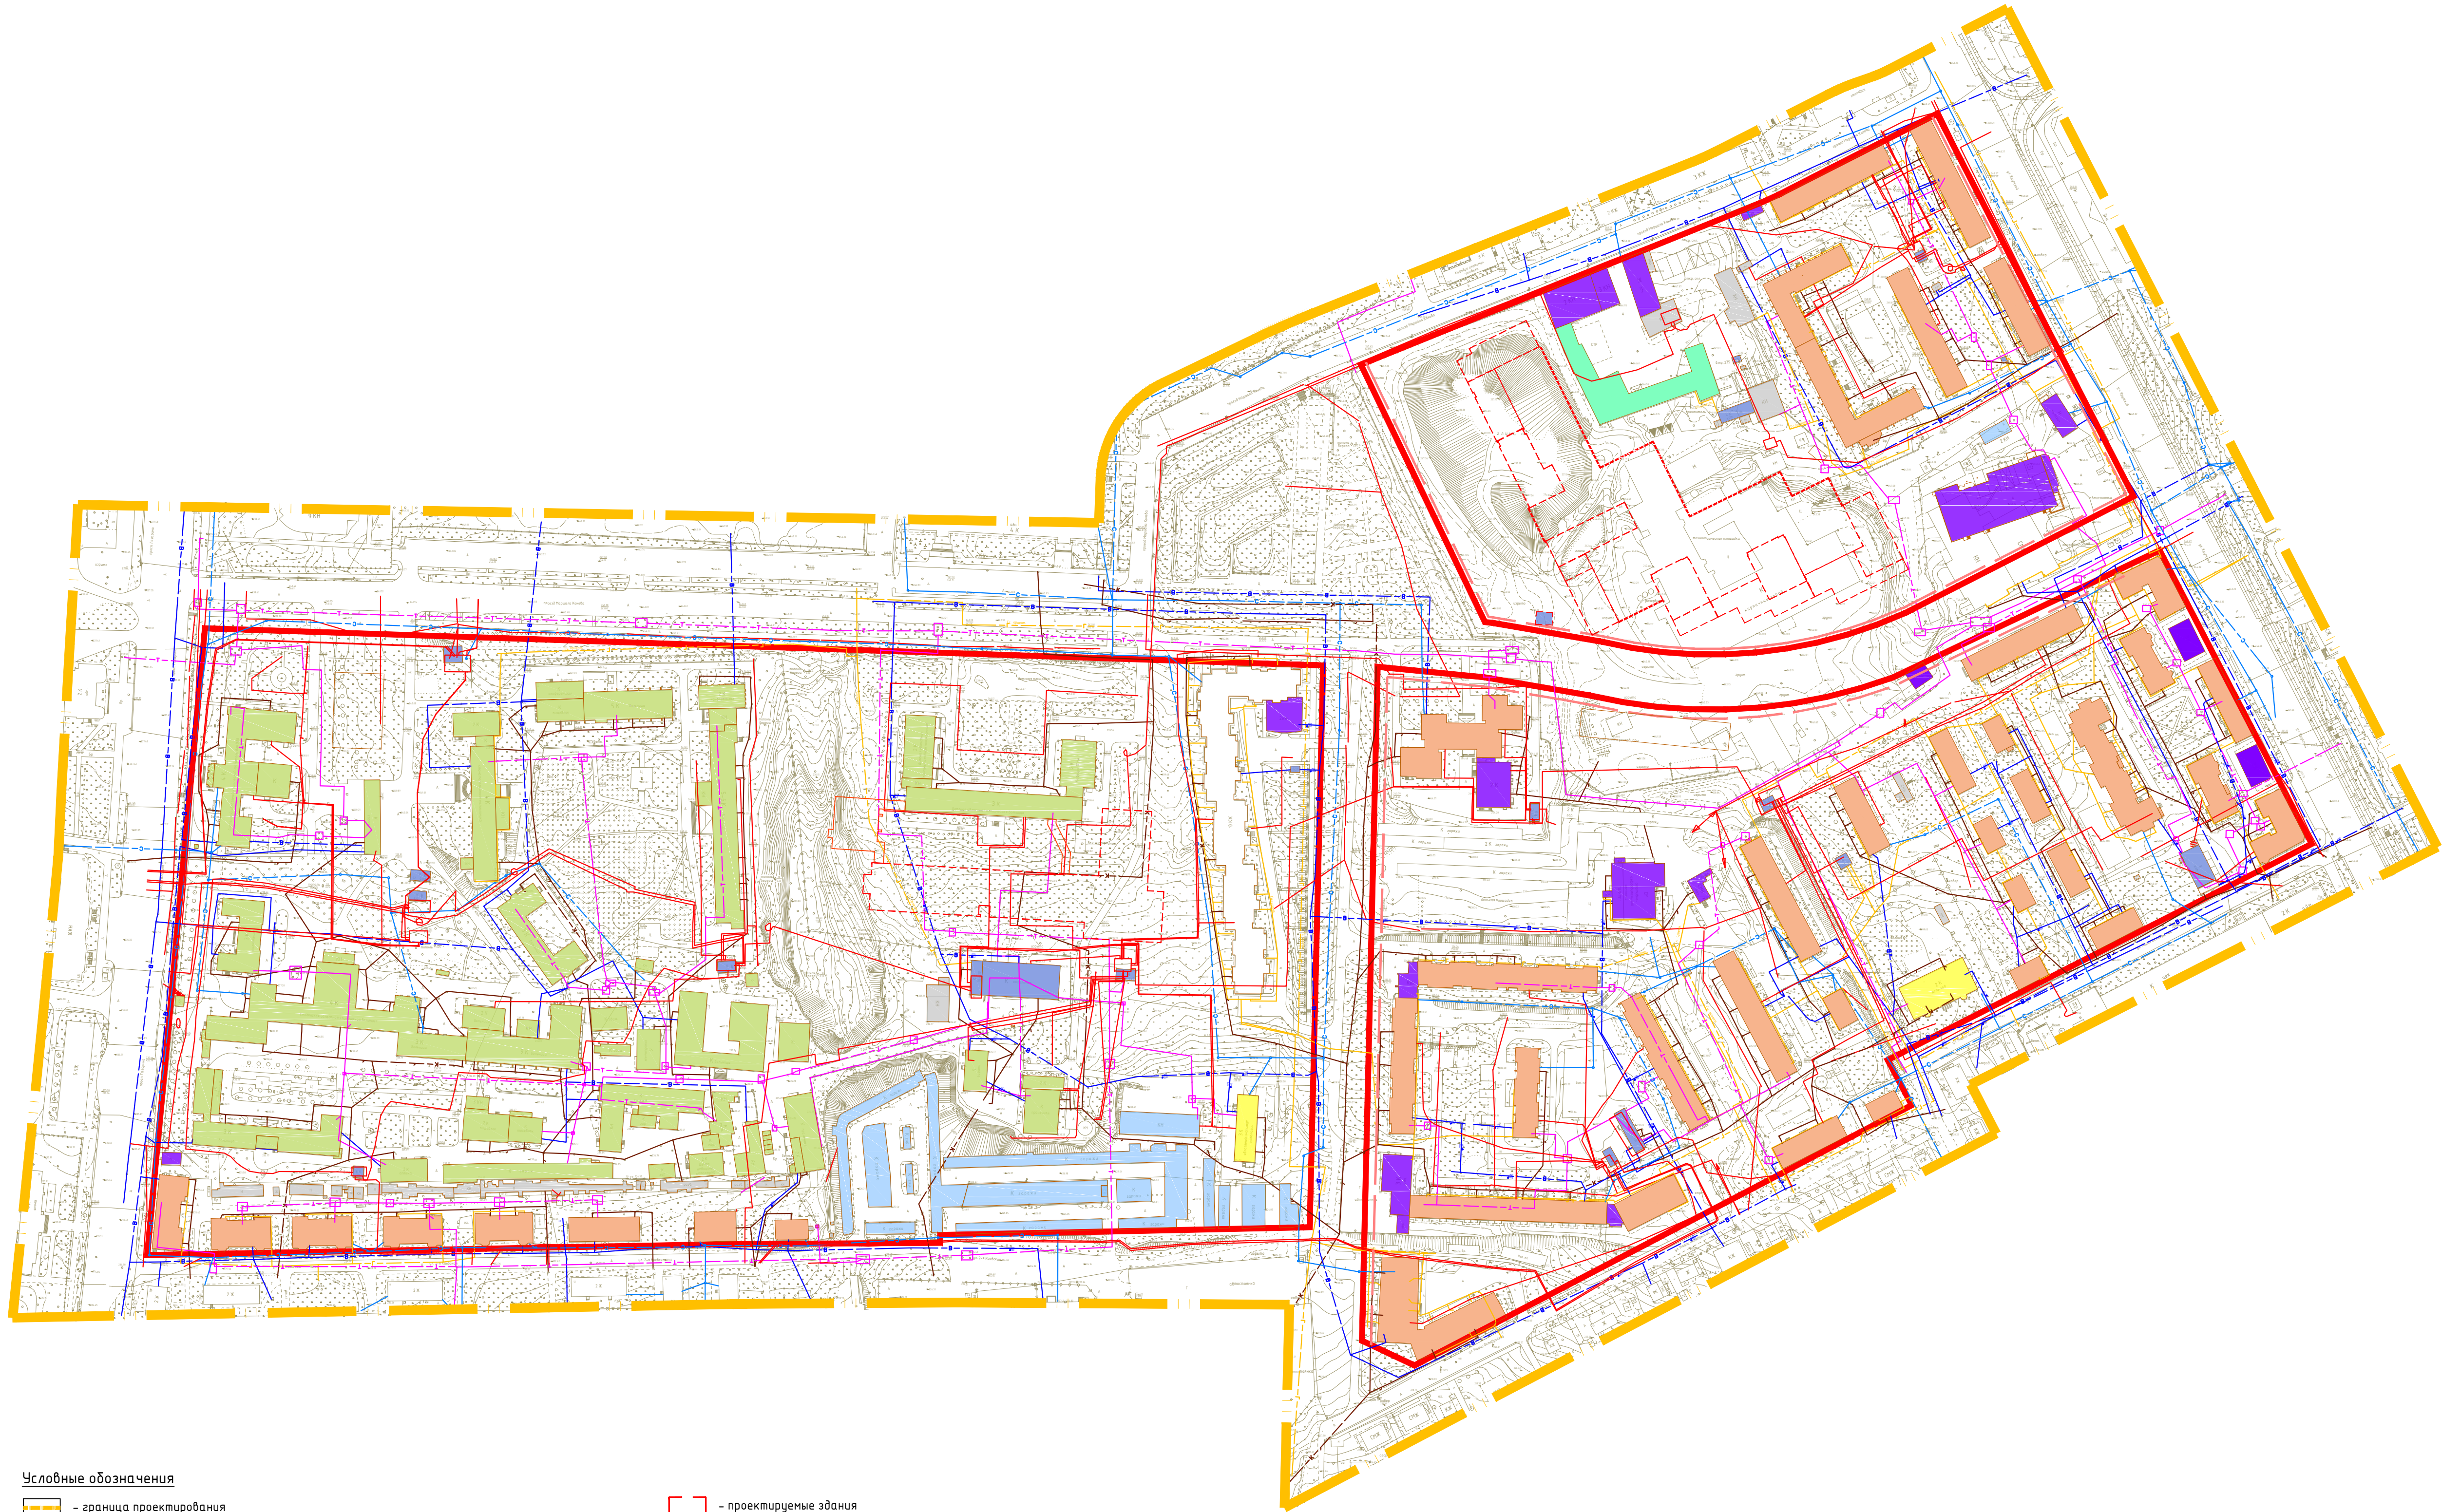


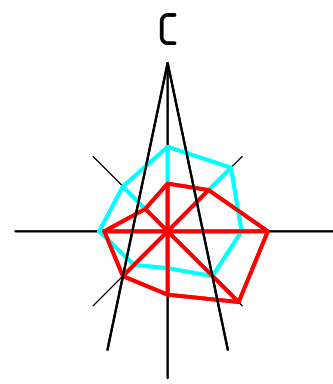

Условные обозначения

— граница проектирования

— красные линии, фактически существующие, координируемые

— линии регулирования застройки

— жилые здания

— административные здания, учреждения по обслуживанию населения

— объекты здравоохранения

— образовательные учреждения

— объекты историко-культурной деятельности

— объекты инженерной инфраструктуры

— гаражи и стоянки

— склады и сараи

— производственные здания

— проектируемые здания

— контуры подземного паркинга

— место планируемого размещения объектов инженерных сооружений

— газ

— водопровод

— канализация

— связь

— теплосеть

— электрика

Примечание:
1. Чертеж разработан на топографической съемке 1:500, выполненной отделом геодезических изысканий ООО "БИНОМ" в 2013 г.
2. Система координат МСК-67, система высот Балтийская.
3. Изменения в настоящий чертеж внесены на основании постановления Администрации города Смоленска от 04.03.2022 №458-адм. (ООО "АБ "ПРОСТРАНСТВО"Выполнил: Затула С.Н.)
4. Изменения в настоящий чертеж внесены ООО "Проект-сервис"на основании Распоряжения Администрации города Смоленска от 18.12.2025 по инициативе ООО "СмолДомСтрой".

						Муниципальный контракт №3-2013 "Разработка проекта планировки и межевания застроенных территорий г. Смоленска"			
						Проект планировки территории квартала границах ул. Крупской-ул. Маршала Конева-пр-кта Гагарина-ул. 2-ой Киевской-ул.Марш. Октябрьской (ПК №1)			
Изм.	Кол.уч.	Лист	№ док.	Подп.	Дата	Проект планировки территории	Стадия	Лист	Листов
ГАП		Резишан Н.И.		<i>Затула</i>			ППТ	3	6
Разработал		Филиппов И.А.				Чертеж линий, обозначающих линии связи, объекты инженерной инфраструктуры. М 1:2000	ООО "Бином"		
Н.контр.		Наумова М.							