


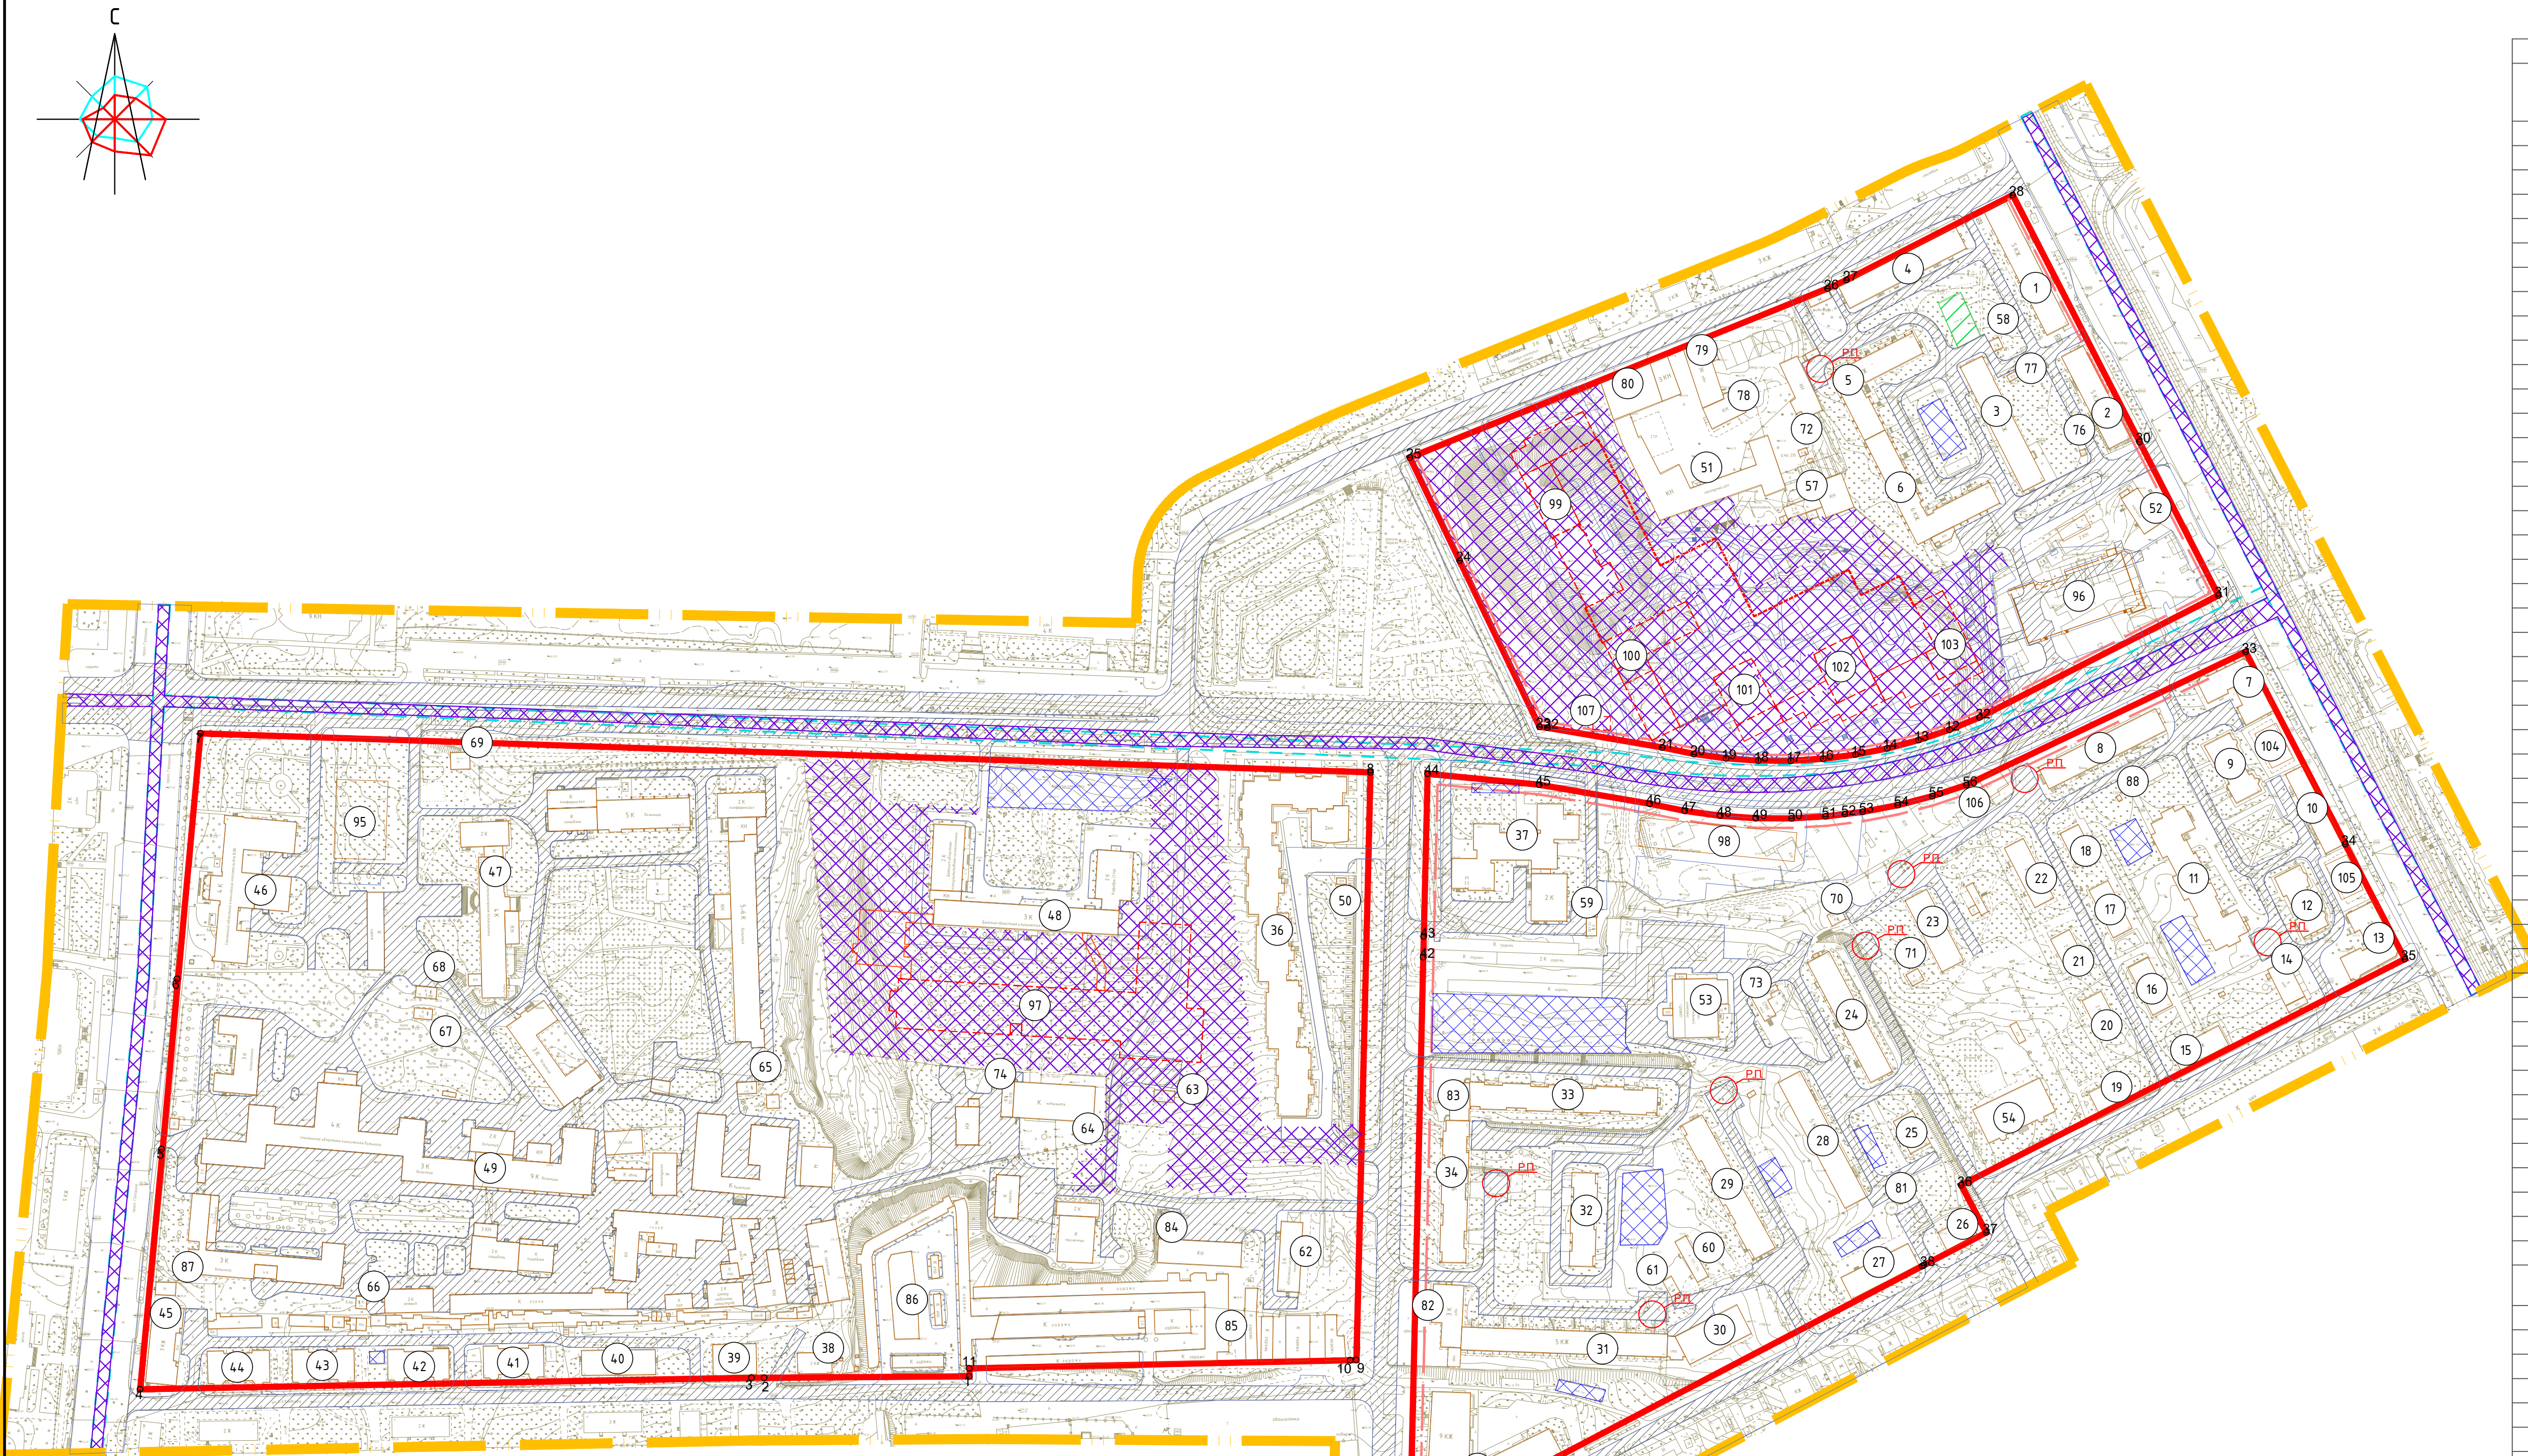

Условные обозначения

- граница проектирования

- красные линии, фактически существующие, координируемые

- линии регулирования застройки

- жилые здания

- административные здания, учреждения по обслуживанию населения

- объекты здравоохранения

- образовательные учреждения

- объекты историко-культурной деятельности

- объекты инженерной инфраструктуры

- гаражи и стоянки

- склады и сараи

- производственные здания

- номер объекта капитального строительства по экспликации
- реконструируемые детские площадки

- реконструируемые спортивные площадки

- расширение дороги

- разбитая площадка

- проектируемые здания

- контуры подземного паркинга

- место планируемого размещения объектов инженерных сооружений

- зона планируемого размещения объектов

Экспликация объектов капитального строительства					
№ п/п	Наименование	Э застройки	Этажност ь	Адрес	Эзуп на пред- порная (тех.л аспорм)
1	Многоквартирный жилой дом	1092	5	ул. Крупской, д.32	2250
2	Многоквартирный жилой дом	706	5	ул. Крупской, д.34	2627
3	Многоквартирный жилой дом	962	5	ул. Крупской, д.34а	3046
4	Многоквартирный жилой дом	891	5	ул. Крупской, д.30	4194
5	Многоквартирный жилой дом	863	5	ул. Крупской, д.30а	2461
6	Многоквартирный жилой дом	14415	5	ул. Крупской, д.30а	4994
7	Жилой дом	636	5	ул. Крупской, д.44	1869
8	Многоквартирный жилой дом	977	5	ул. Крупской, д.44а	2270
9	Жилой дом	501	2	ул. Крупской, д.46	2348
10	Жилой дом	505	3	ул. Крупской, д.48	-
11	Многоквартирный жилой дом	1281	10	ул. Крупской, д.44б	-
12	Жилой дом	475	2	ул. Крупской, д.50	2003
13	Жилой дом	699	2	ул. Крупской, д.52/2	2016
14	ЦТП	269,3	1	ул. Крупской, в районе д.52/2	-
15	Жилой дом	327	2	ул. Марш Октябрьской, д.4	1155
16	Жилой дом	325	2	ул. Марш Октябрьской, д.4б	1511
17	Жилой дом	325	2	ул. Марш Октябрьской, д.4б	1716
18	Жилой дом	198	2	ул. Марш Октябрьской, д.6	766
19	Жилой дом	586	2	ул. Марш Октябрьской, д.6а	3640
20	Жилой дом	586	2	ул. Марш Октябрьской, д.6б	3640
21	Жилой дом	199	2	ул. Марш Октябрьской, д.6б	1101
22	Жилой дом	470,3	2	ул. Марш Октябрьской, д.12а	2244
23	Общеклпше	530	2	ул. Марш Октябрьской, д.12а	703
24	Многоквартирный жилой дом	924,4	2	ул. Марш Октябрьской, д.10а	3014
25	Жилой дом	304	2	ул. Марш Октябрьской, д.10а	989
26	Жилой дом	340	2	ул. Марш Октябрьской, д.10	1032
27	Жилой дом	499	5	ул. Марш Октябрьской, д.12	2500
28	Многоквартирный жилой дом	962	5	ул. Марш Октябрьской, д.12а	4280
29	Многоквартирный жилой дом	1112,5	9	ул. Марш Октябрьской, д.14	3572,5
30	Многоквартирный жилой дом	598,5	5	ул. Марш Октябрьской, д.16а	1010
31	Многоквартирный жилой дом	1455,7	5	ул. Марш Октябрьской, д.16а	3725
32	Многоквартирный жилой дом	684	9	ул. Марш Октябрьской, д.18	4535
33	Многоквартирный жилой дом	1292,4	9	ул. Марш Октябрьской, д.20	7716
34	Многоквартирный жилой дом	932	10	ул. Марш Октябрьской, д.22	6188
35	Многоквартирный жилой дом	770	9	ул. Марш Октябрьской, д.24	-
36	Общеклпше №1	3624	10	ул. Марш Октябрьской, д.29	-
37	Жилой дом	1963	9	ул. Крупской, д.38а	834,9
38	Жилой дом	273	2	ул. 2-я Киевская, д.15	1501
39	Жилой дом	555	2	ул. 2-я Киевская, д.13	1703
40	Жилой дом	650	2	ул. 2-я Киевская, д.11	2380
41	Жилой дом	64	2	ул. 2-я Киевская, д.9	2132
42	Жилой дом	714	2	ул. 2-я Киевская, д.7	200
43	Жилой дом	573	2	ул. 2-я Киевская, д.5	1868
44	Жилой дом	573	2	ул. 2-я Киевская, д.3	1868
45	Жилой дом	614	3	проспект Газарина, д.29/1	1530
46	Смоленский областной клинический госпиталь для ВОВ	1891	4	проспект Газарина, д.25	-
47	Спатолаогическая поликлиника	1515	4	проспект Газарина, д.27	-
48	ОГБУЗ Смоленская областная детская клиническая больница, корпус №1	14540		проезд Маршала Конева, д.30б	-
49	Областная больница	2396		проспект Газарина, д.27	-
50	Инженерное сооружение	17	1	ул. Маршала Конева, рядом с д.29	-
51	Столярный цех	301		ул. Крупской, д.30б	-
52	Магазин	235	1	ул. Крупской, д.40	-
53	Спортивно-оздоровительный комплекс "Олимп"	822	1	ул. Марш Октябрьской, д.14а	-
54	ясли-сад	382,2	2	ул. Марш Октябрьской, д.8	-
55	аннулирован	-	-	-	-
56	аннулирован	-	-	-	-
57	Котельная	127	2	ул. Крупской, рядом с д.38	-
58	б.тр	32	1	ул. Крупской, рядом с д.34а	-
59	Трансформаторная подстанция № 485	52	1	ул. Крупской, рядом с д.38	-
60	Трансформаторная подстанция № 114	156	1	ул. Марш Октябрьской, рядом с д.14	-
61	б.тр	50	1	ул. Марш Октябрьской, рядом с д.14	-
62	Областной институт патологии	410	3	ул. Марш Октябрьской, д.22	-
63	Трансформаторная подстанция № 431	62	1	ул. Маршала Конева, рядом с д.29	-
64	Котельная	784	1	проезд Маршала Конева, около д.30б	-
65	б.тр	63	1	в районе проспекта Газарина, д.23	-
66	б.тр	37	1	в районе проспекта Газарина, д.24	-
67	б.тр	53	1	в районе проспекта Газарина, д.25	-
68	б.тр	63	1	в районе проспекта Газарина, д.26	-
69	распределительная подстанция	89	1	в районе проспекта Газарина, д.27	-
70	Трансформаторная подстанция № 236	51	1	ул. Марш Октябрьской, около д.10а	-
71	Газо-регуляторный пункт	47	1	ул. Марш Октябрьской, около д.12а	-
72	б.тр	16	1	ул. Крупской, около д.30б	-
73	Магазин продовольственных товаров	122	1	ул. Марш Октябрьской, д.14	-
74	Трансформаторная подстанция № 236	114	1	проезд Маршала Конева, около д.30б	-
75	аннулирован	-	1	ул. Крупской, около д.30а	-
76	Газо-регуляторный пункт	9	1	ул. Крупской, около д.34	-
77	Инженерное сооружение	18	1	ул. Крупской, около д.34а	-
78	Складское сооружение	248	1	ул. Крупской, д.39б	-
79	Административное здание	792		ул. Крупской, д.39б	-
80	Восаби	33	1	ул. Крупской, д.39б	-
81	Помысельная насосная станция	517	3	ул. Марш Октябрьской, около д.10	-
82	Административное здание	517	3	ул. Марш Октябрьской, д.16	-

83	Административное здание	175	1	ул. Марш Октябрьской, д.22	-
84	Гаражи	542	1	ул. Марш Октябрьской, около д.22	-
85	Гаражи	3748	1	ул. Марш Октябрьской, около д.22	-
86	Гаражи	2216	1	ул. Марш Октябрьской, около д.22	-
87	Ларек-торговый павильон	71	1	проспект Газарина, рядом с д.29/1	-
88	Газо-регуляторный пункт	6	1	ул. Крупской, рядом с д.44а	-
89	аннулирован	-	-	-	-
90	аннулирован	-	-	-	-
91	аннулирован	-	-	-	-
92	аннулирован	-	-	-	-
93	аннулирован	-	-	-	-
94	аннулирован	-	-	-	-
95	Медицинское учреждение	1082	-	ул. Маршала Конева	-
96	Объект розничной торговли	1872	2	ул. Крупской, д. 42	-
97	ОГБУЗ Смоленская областная детская клиническая больница, лечебный корпус на 120 коек	6021	2-6	проезд Маршала Конева	-
98	Многоквартирный жилой дом	-	10	ул. Крупской, дом 42Б	-
99	Планируемый многоквартирный дом	-	23	ул. Крупской	-
100	Планируемый многоквартирный дом	-	19	ул. Крупской	-
101	Планируемый многоквартирный дом	-	19	ул. Крупской	-
102	Планируемый многоквартирный дом	-	19	ул. Крупской	-
103	Планируемый многоквартирный дом	-	19	ул. Крупской	-
104	Здание торгового-бытового обслуживания	248	3	ул. Крупской, дом 44Б	-
105	Здание торгового-бытового обслуживания	248	3	ул. Крупской, дом 48А	-
106	Здание объекта бытового обслуживания, розничной торговли и общественного питания	113	1	ул. 25 Сентября, дом 42А	-
107	Трансформаторная подстанция	63	1	ул. Крупской	-

Примечание.
1. Чертеж разработан на топографической съемке 1500, выполненной отделом геодезических изысканий ООО "БИНМ" в 2013 г.
2. Система координат МСК-67, система высот Балтийская.
3. Изменения в настоящий чертеж внесены на основании постановления Администрации города Смоленска от 04.03.2022 №458-адм. (ООО "АБ "ПРОСТРАНСТВО" Выполнит: Затула С.И.)
4. Изменения в настоящий чертеж внесены ООО "Проект-сервис" на основании Распоряжения Администрации города Смоленска № 2318/р-адм от 18.12.2025 по инициативе ООО "СЗ "СмоДомСтрой".

						Муниципальный контракт №3-2013 "Разработка проекта планировки и межевания застроенных территорий г. Смоленска"		
						Проект планировки территории квартала границах ул. Крупской-ул. Маршала Конева-пр-кта Газарина-ул. 2-ой Киевской-ул.Марш Октябрьской (ПК №1)		
Изм.	Кол.уч.	Лист	№ док.	Подп.	Дата	Проект планировки территории	Станд.	Лист
ГАП		Разработчик	И.И.	И.И.	И.И.		ППТ	5
Разработчик						Чертеж границ зон планируемого размещения объектов федерального значения, объектов регионального значения, объектов местного значения М 1:2000	ООО "Бинон"	
И.Контроль								