
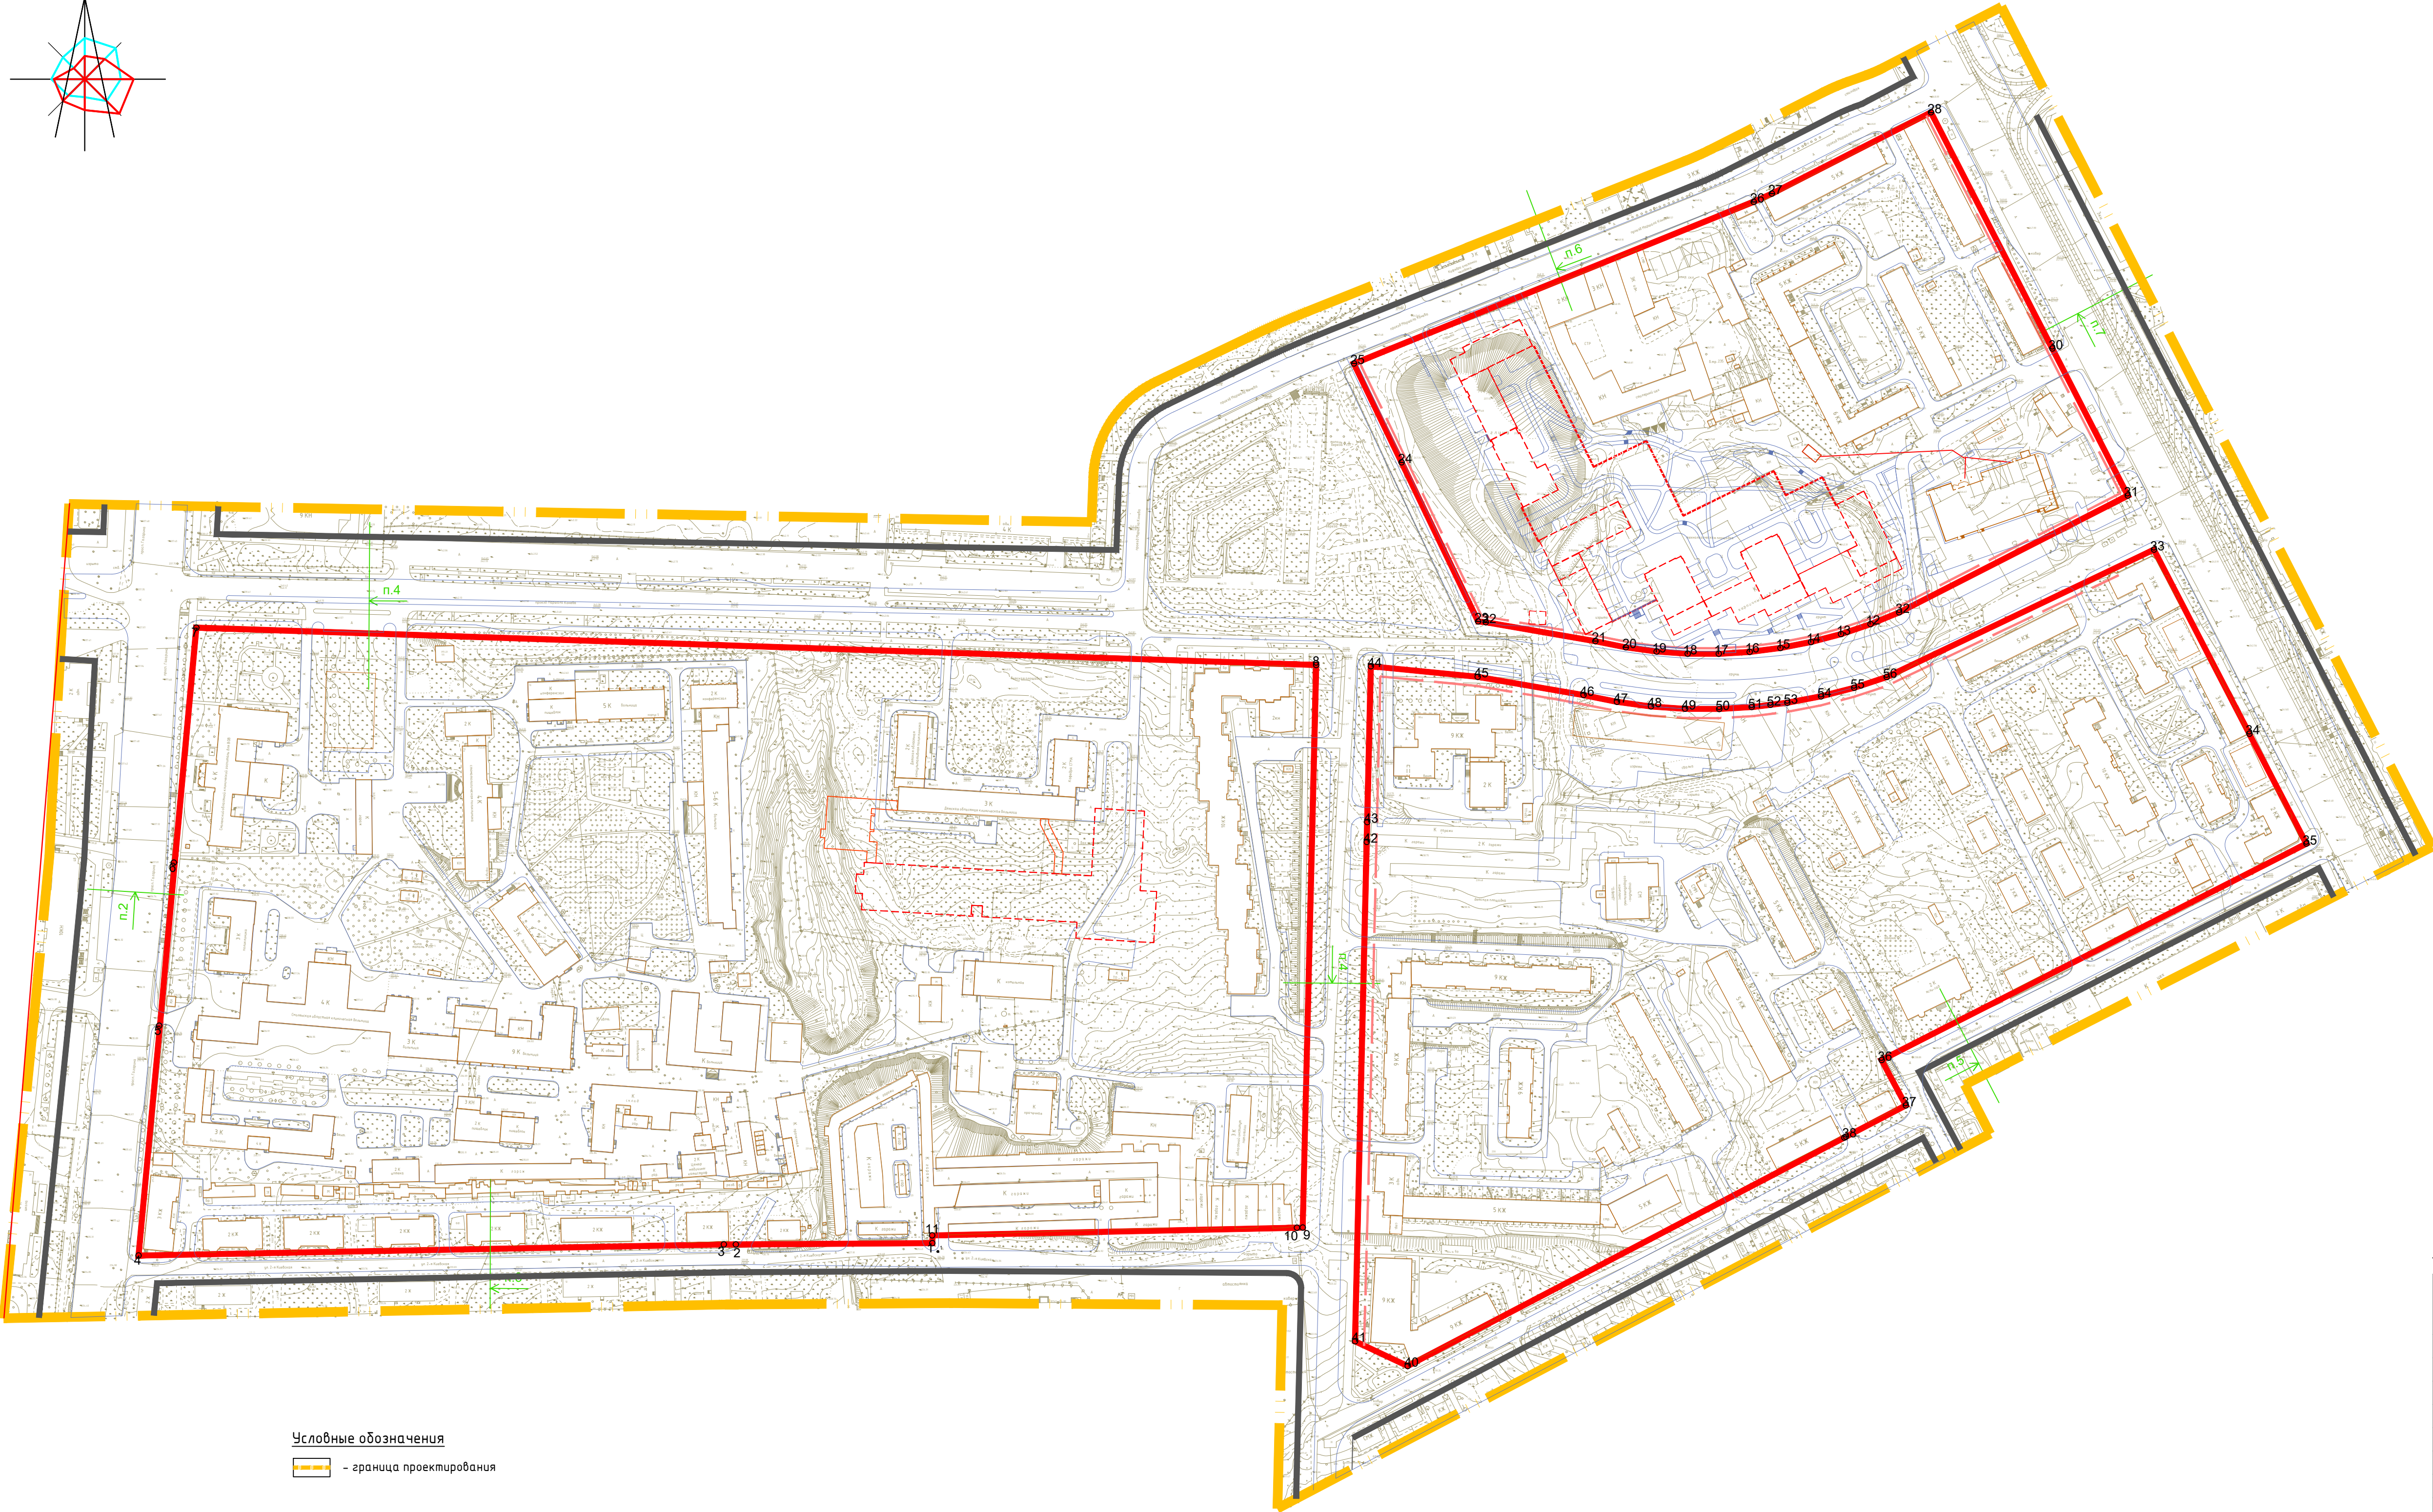


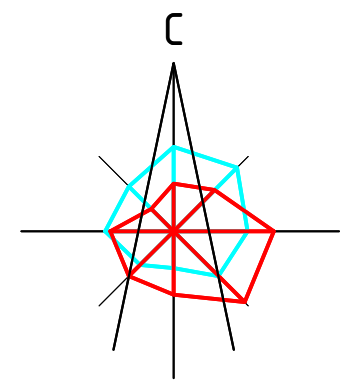

- Условные обозначения
- граница проектирования
 - красные линии, фактически существующие, координируемые
 - линии регулирования застройки
 - красные линии за границей проектирования
 - номер поворотной точки
 - место построения поперечного профиля

Ведомость координат поворотных точек красных линий				
Номер точки	Координаты		Меры линий, м	Дир. углы
	X	Y		
1	458013.54	1222404.53	106.80	269° 37' 31"
2	458012.84	1222297.73	6.59	270° 5' 21"
3	458012.85	1222291.14	318.17	268° 54' 56"
4	458006.83	1221973.02	125.52	5° 20' 21"
5	458131.81	1221984.70	88.99	5° 9' 51"
6	458220.44	1221992.71	128.30	5° 15' 33"
7	458348.20	1222004.47	609.07	91° 54' 42"
8	458327.88	1222613.20	305.93	181° 22' 26"
9	458022.04	1222605.87	3.16	267° 56' 47"
10	458021.93	1222602.71	198.07	268° 47' 37"
11	458017.76	1222404.68	4.22	182° 3' 34"
12	458350.10	1222914.52	16.89	251° 25' 32"
13	458344.72	1222898.51	16.88	255° 10' 25"
14	458340.40	1222882.19	16.89	258° 56' 34"
15	458337.16	1222865.61	16.89	262° 41' 8"
16	458335.01	1222848.86	16.88	266° 28' 5"
17	458333.97	1222832.01	16.89	270° 12' 13"
18	458334.03	1222815.12	16.88	273° 58' 28"
19	458335.20	1222798.28	16.88	277° 45' 38"
20	458337.48	1222781.55	16.89	281° 30' 34"
21	458340.85	1222765.00	60.70	279° 47' 17"
22	458351.17	1222705.18	3.97	275° 38' 41"
23	458351.56	1222701.22	96.02	334° 18' 18"
24	458438.09	1222659.59	59.60	334° 16' 53"
25	458491.78	1222633.73	234.40	67° 58' 15"
26	458579.70	1222851.02	10.87	65° 33' 22"
27	458584.20	1222860.92	97.11	62° 57' 8"
28	458628.36	1222947.41	144.34	152° 49' 15"
29	458499.96	1223013.34	0.02	153° 26' 2"
30	458499.94	1223013.35	89.86	152° 49' 29"
31	458420.00	1223054.39	139.54	242° 56' 21"
32	458356.52	1222930.13	16.88	247° 38' 38"
33	458390.20	1223068.79	112.24	152° 36' 31"
34	458290.54	1223120.43	67.36	152° 36' 34"
35	458230.73	1223151.42	259.12	243° 0' 24"
36	458113.12	1222920.53	27.96	151° 58' 7"
37	458088.44	1222933.67	36.06	242° 22' 34"
38	458071.72	1222901.72	0.65	242° 39' 0"
39	458071.42	1222901.14	268.89	242° 22' 38"
40	457946.75	1222662.90	31.59	295° 16' 32"
41	457960.24	1222634.33	271.56	1° 20' 8"
42	458231.73	1222640.66	10.78	1° 19' 43"
43	458242.51	1222640.91	84.71	1° 21' 10"
44	458327.20	1222642.91	58.34	95° 38' 11"
45	458321.47	1222700.97	58.34	99° 46' 15"
46	458311.57	1222758.46	18.60	101° 26' 34"
47	458307.88	1222776.69	18.60	97° 45' 20"
48	458305.37	1222795.12	18.60	94° 0' 32"
49	458304.07	1222813.67	18.60	90° 18' 29"
50	458303.97	1222832.27	18.60	86° 38' 27"
51	458305.06	1222850.84	18.59	82° 53' 39"
52	458307.36	1222869.29	18.60	79° 11' 8"
53	458310.85	1222887.56	18.60	75° 29' 35"
54	458315.51	1222905.57	18.60	71° 47' 56"
55	458321.32	1222923.24	161.01	64° 30' 22"
56	458390.62	1223068.57	0.47	152° 21' 14"

Ведомость координат поворотных точек линий регулирования застройки				
Номер точки	Координаты		Меры линий, м	Дир. углы
	X	Y		
41	458496.07	1222645.72	93.49	155 35' 39"
42	458410.93	1222684.35	37.21	123 28' 57"
43	458390.41	1222715.38	70.26	91 22' 15"
44	458388.73	1222785.63	79.88	91 22' 15"
45	458386.81	1222865.48	167.48	79 17' 11"
46	458417.95	1223030.04	6.85	67 12' 7"
47	458420.6	1223036.36	17.6	20 2' 17"
48	458437.14	1223042.39	24.45	332 52' 27"
49	458458.89	1223031.24	188.39	332 52' 27"
50	458626.56	1222945.35	326.81	246 27' 56"
Номер точки	Координаты		Меры линий, м	Дир. углы
	X	Y		
51	457957.83	1222639.24	109.09	1 30' 52"
52	458066.89	1222642.12	247.29	1 19' 1"
53	458314.11	1222647.81	96.34	91 19' 9"
54	458311.89	1222744.12	369.26	196 30' 0"

Примечание.
1. Чертеж разработан на топографической съемке 1500, выполненной отделом геодезических изысканий ООО "БИНОМ" в 2013 г.
2. Система координат МСК-67, система высот Батумская 5. Изменения в настоящий чертеж внесены ООО "Проект-сервис" на основании Распоряжения Администрации города Смоленска № 2318/р-адм от 18.12.2025 по инициативе ООО "СЗ "СмолДомСтрой".
3. Изменения в настоящий чертеж внесены ООО "Проект-сервис" на основании Распоряжения Администрации города Смоленска № 2318/р-адм от 18.12.2025 по инициативе ООО "СЗ "СмолДомСтрой".

						Муниципальный контракт №3-2013 "Разработка проекта планировки и межевания застроенных территорий г. Смоленска"				
						Проект планировки территории квартала границах ул. Крупской-ул. Маршала Конева-пр-кта Газарина-ул. 2-ой Киевской-ул.Марш Октябрьской (ПК №1)				
Изм.	Кол.уч.	Лист	№ док.	Подп.	Дата	Проект планировки территории	Стадия	Лист	Листов	
ГАП			Резишан Н.И.	<i>Иванов</i>			ППТ	6	6	
Разработал		Филиппов И.А.				Разбивочный чертеж красных линий М 1:2000	ООО "Бином"			
Н.контроль		Наумова М.				Копировал		Формат А1		